

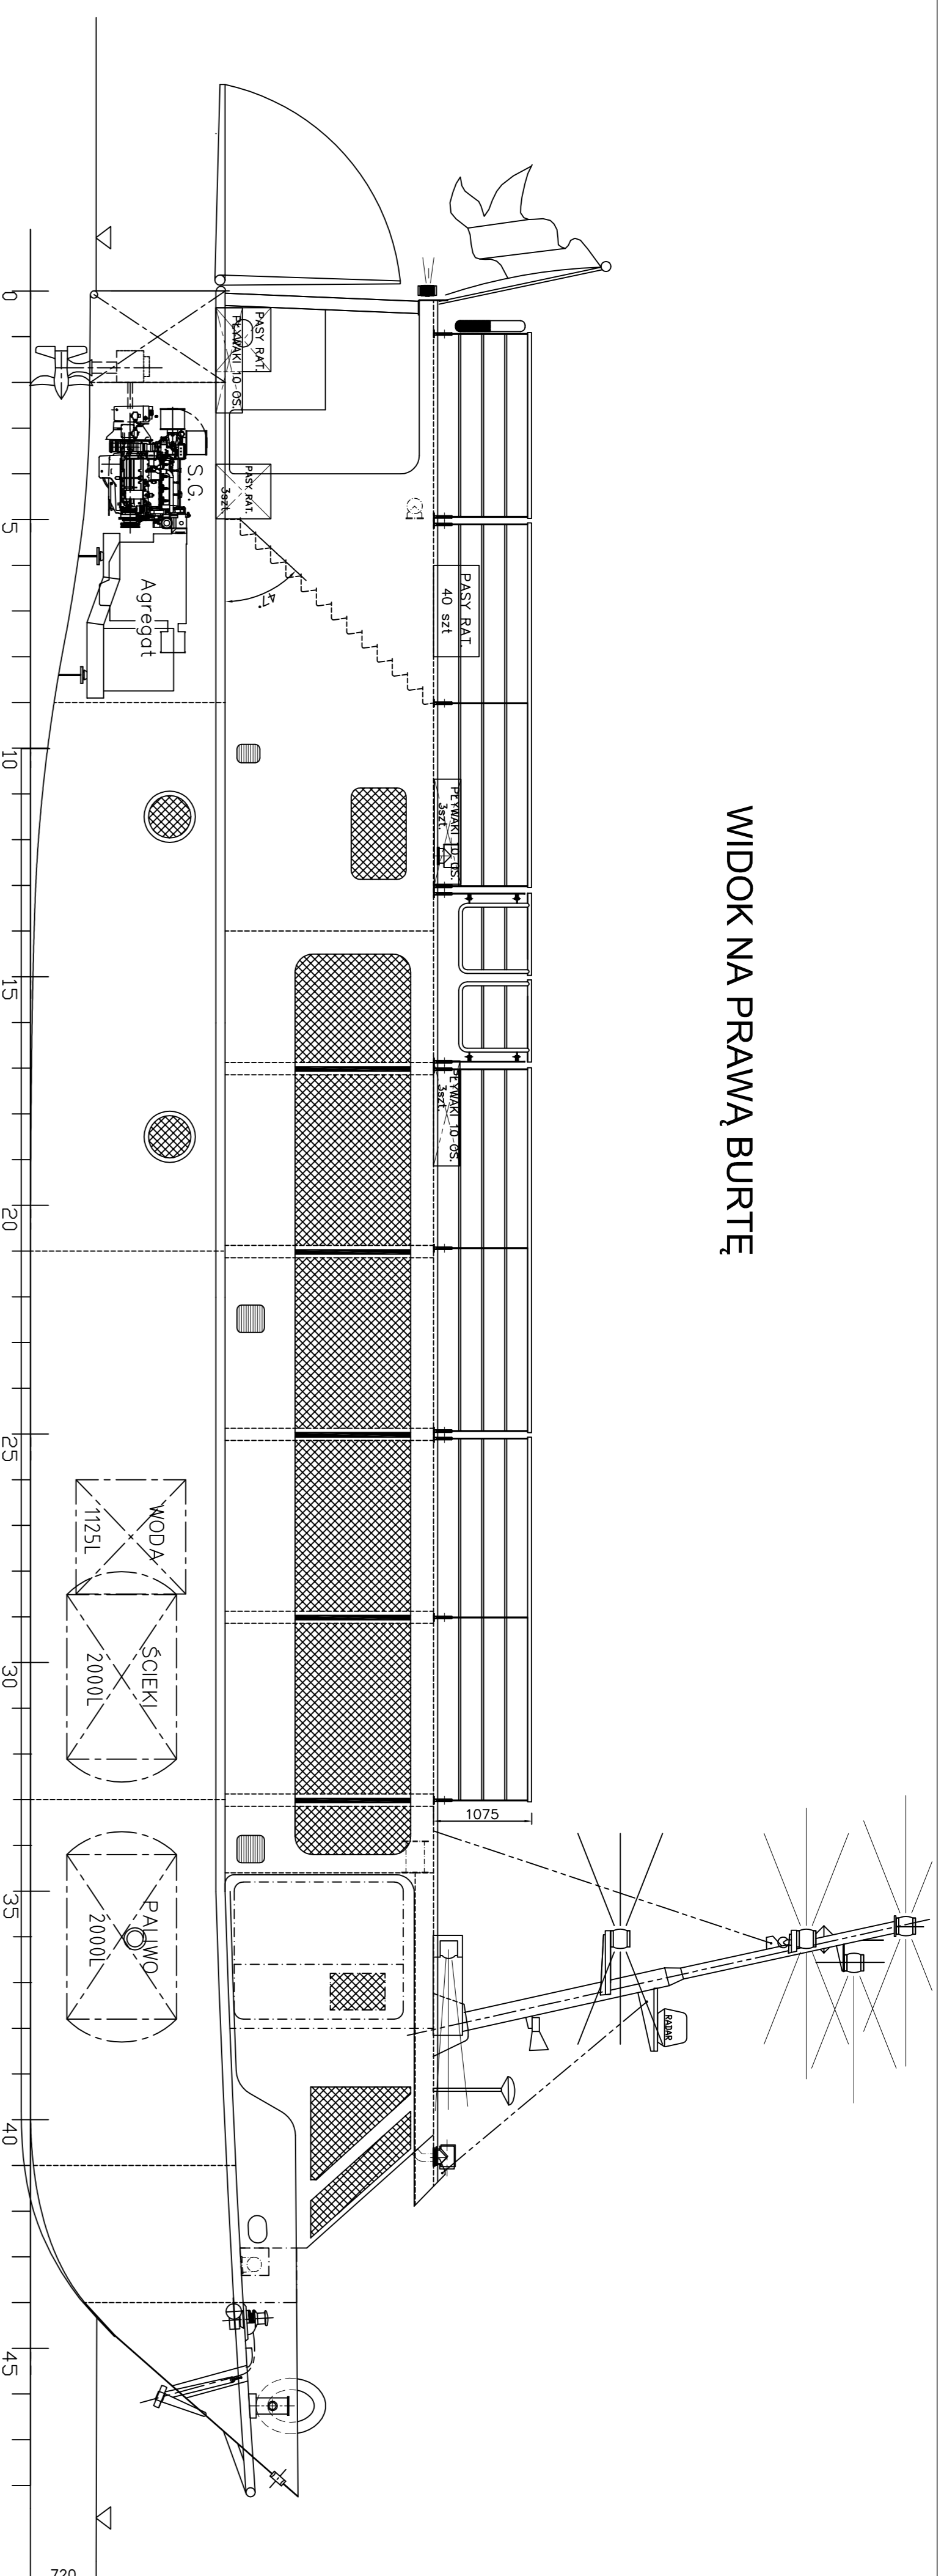
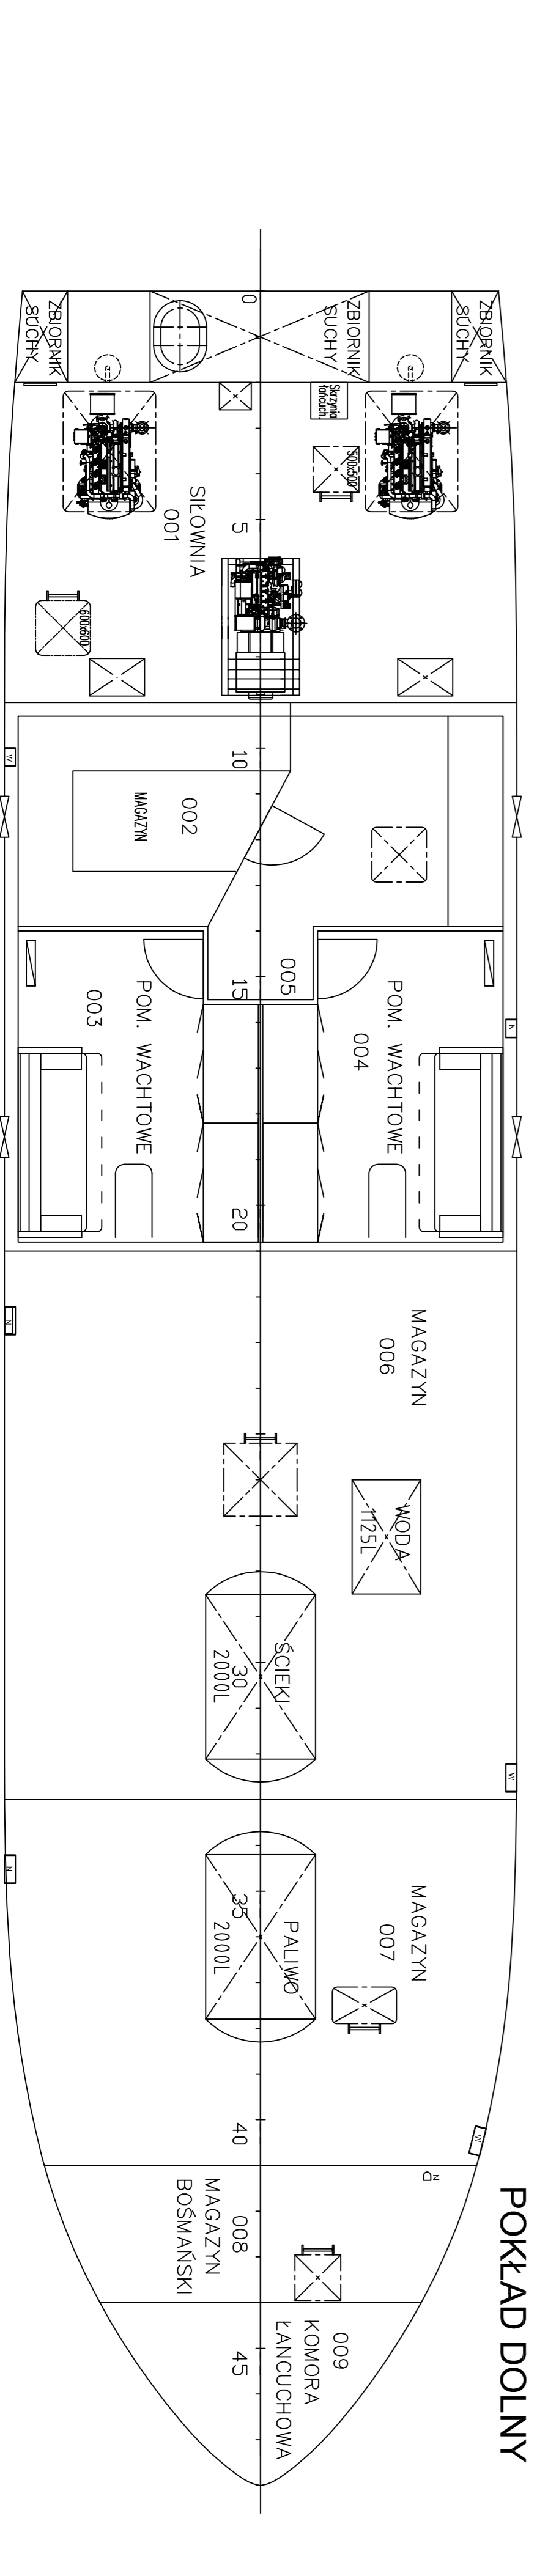
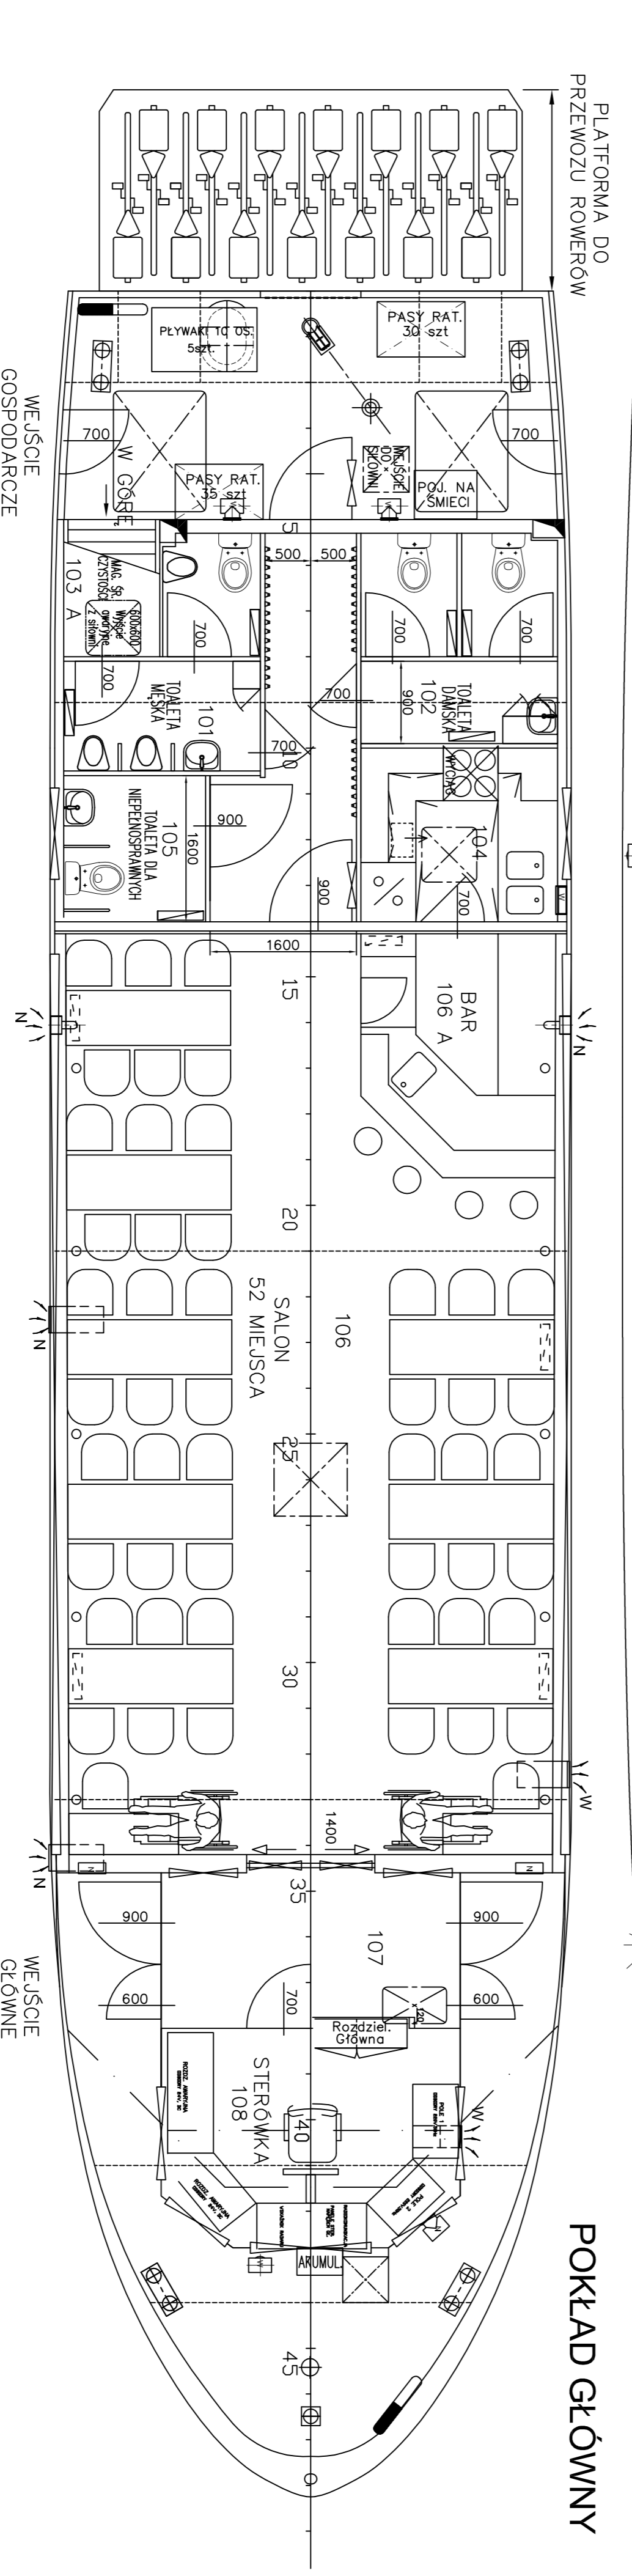


WIDOK NA PRAWĄ BURTĘ

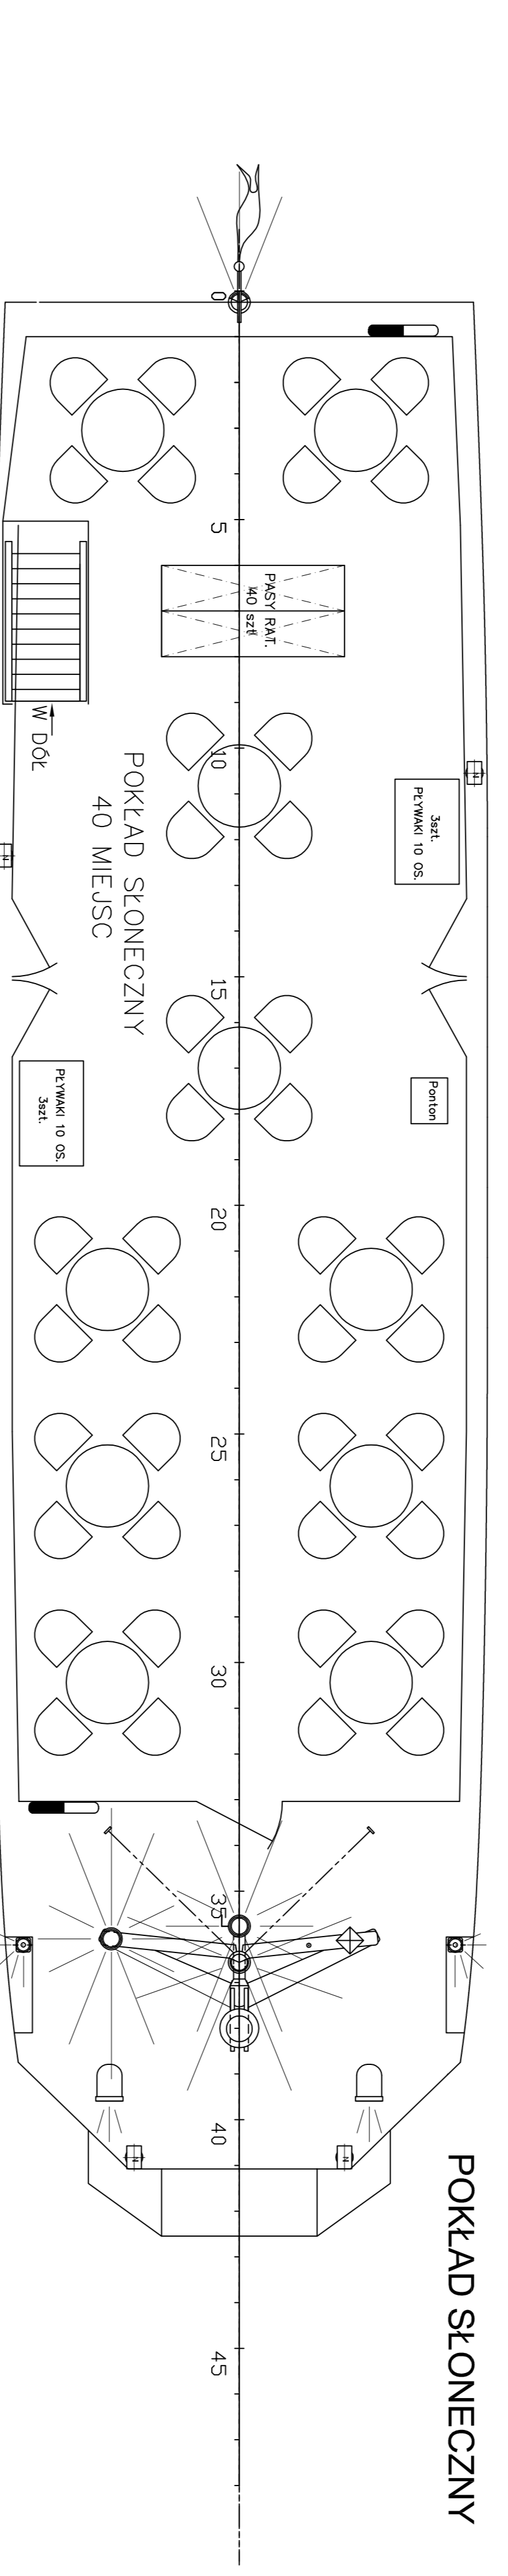

WIDOK OD RUFY

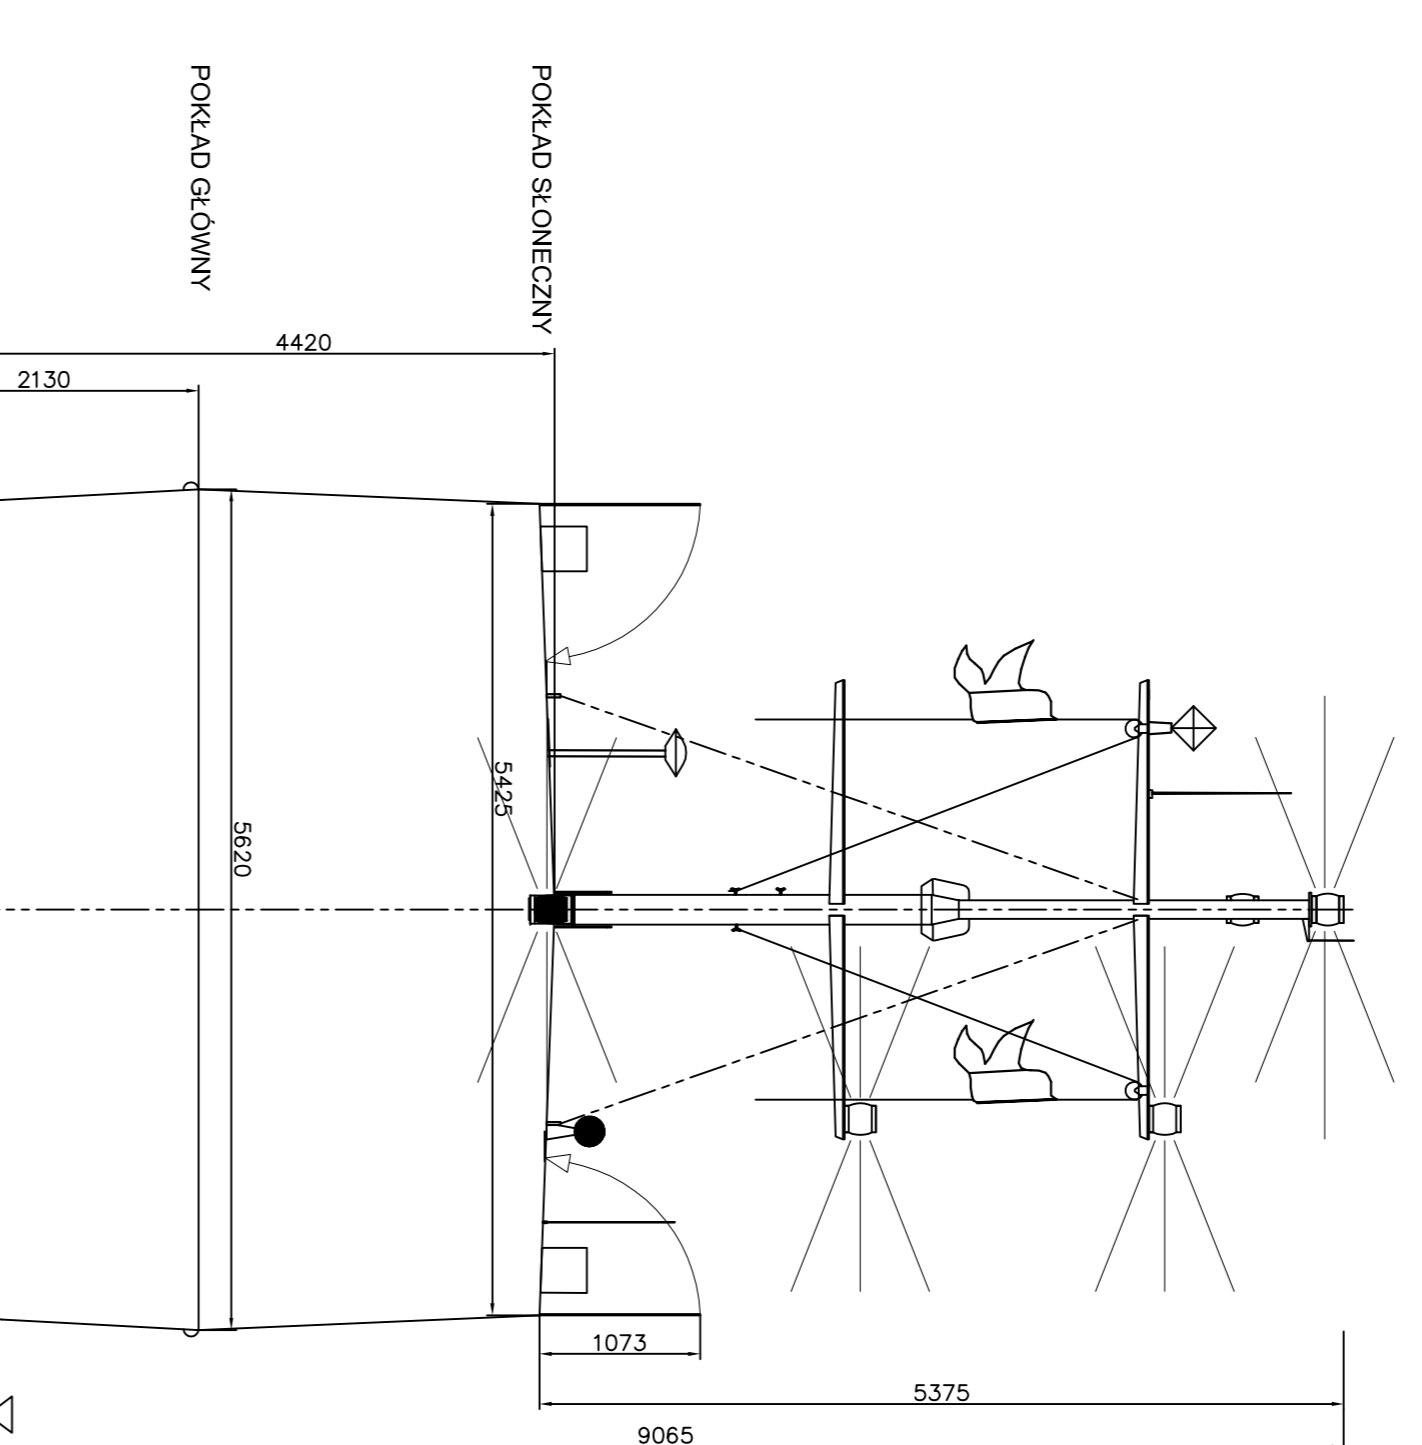

WYMIARY GŁÓWNE	
DŁUGOŚĆ CAŁKOWITA	24,35 m
SZEROKOŚĆ	5,60 m
SZEROKOŚĆ CAŁKOWITA	5,71 m
WYSOKOŚĆ BOCZNA DO P. GŁÓWNEGO	2,13 m
WYSOKOŚĆ BOCZNA DO P. SŁONECZNEGO	4,42 m
ZANURZENIE	0,72 m
LICZBA PASAŻERÓW	52 osoby
LICZBA ZAŁOGI	Pokład Główny- 40 osób Pokład Słoneczny- 3 osoby

The drawing and contents can not be made public, copied or otherwise used, without written consent.

RYSUJĄCY	14.06.2008	K. Dymarski	NAVALCONSULTING
CHECKOWY	17.06.2008	A. Kasper	SWINOUJSKIE
APROBOWY	17.06.2008	P. Pomiechowski	

NAVALCONSULTING
 ul. Monte Caserio 2/6
 ul. /ul. 148 St. 48 St. 48, 74-104 148 887 84 189
 e-mail: navval@navvalconsulting.com.pl
 NC-08-13
 PT/1010

MAKIER	SCALE	SIZE	AREA	ARCHIVE	DRAWING NO.	SHEET	ORDER NO.
1:50	A1					1	1